


PLAN DE ÎNCADRARE ÎN ZONĂ

L-35-76-D-a-3-III

scara 1:5.000

loc. Dobolii de Jos

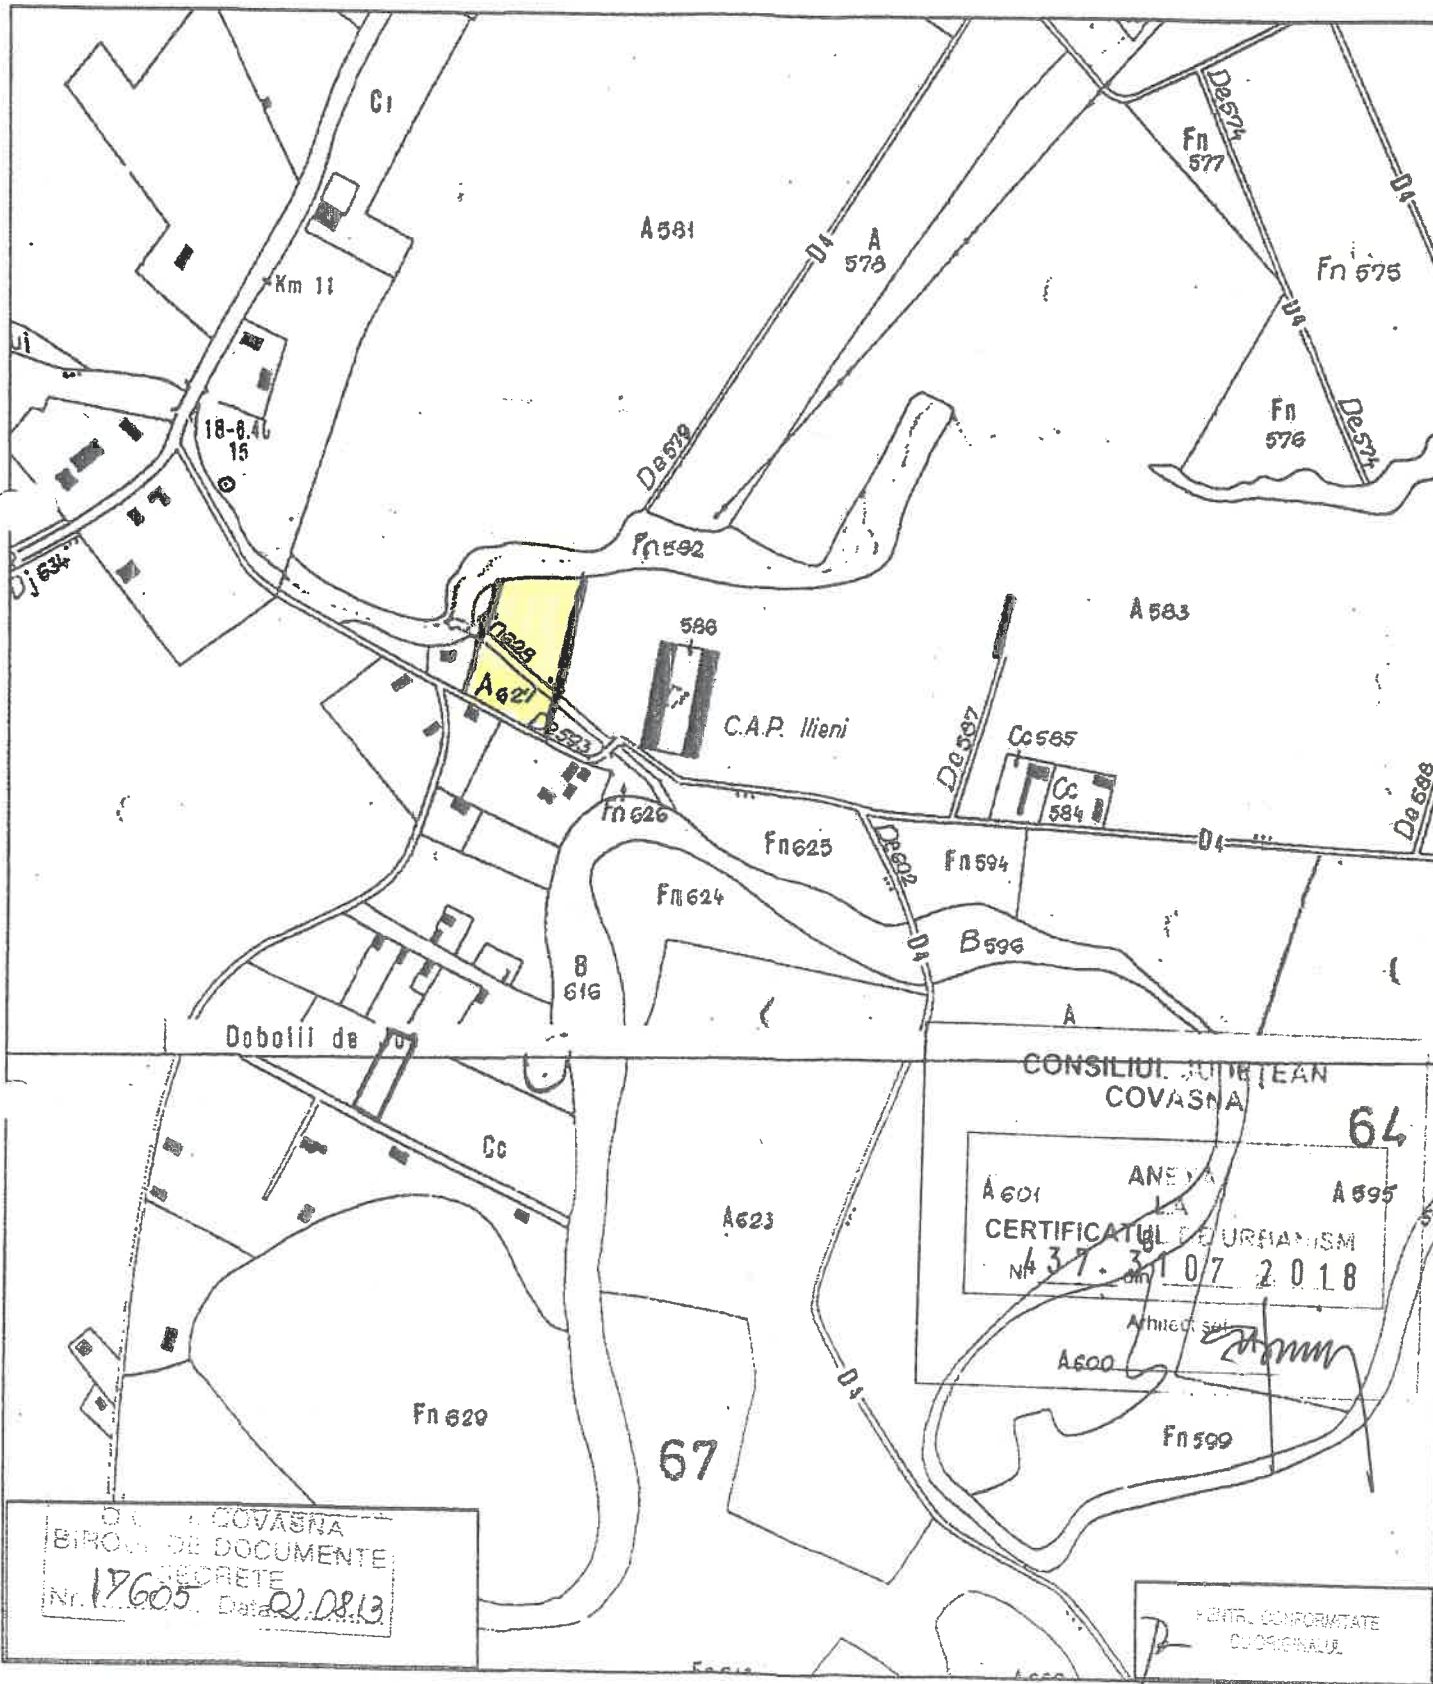

COVASNA
BIROUL DE DOCUMENTE
SECRET
Nr. 17605 Data: 02.08.13

ANEXA LA
CERTIFICATUL DE URBANISM
NR. 37-3107/2018


PENTRU CONFORMITATE
CU ORIGINALUL

PUZ PLAN URBANISTIC ZONAL

MODIFICATOR

ZONA DE LOCUINTE - DOBOLII DE JOS

ITL INCADRARE IN TERITORIU

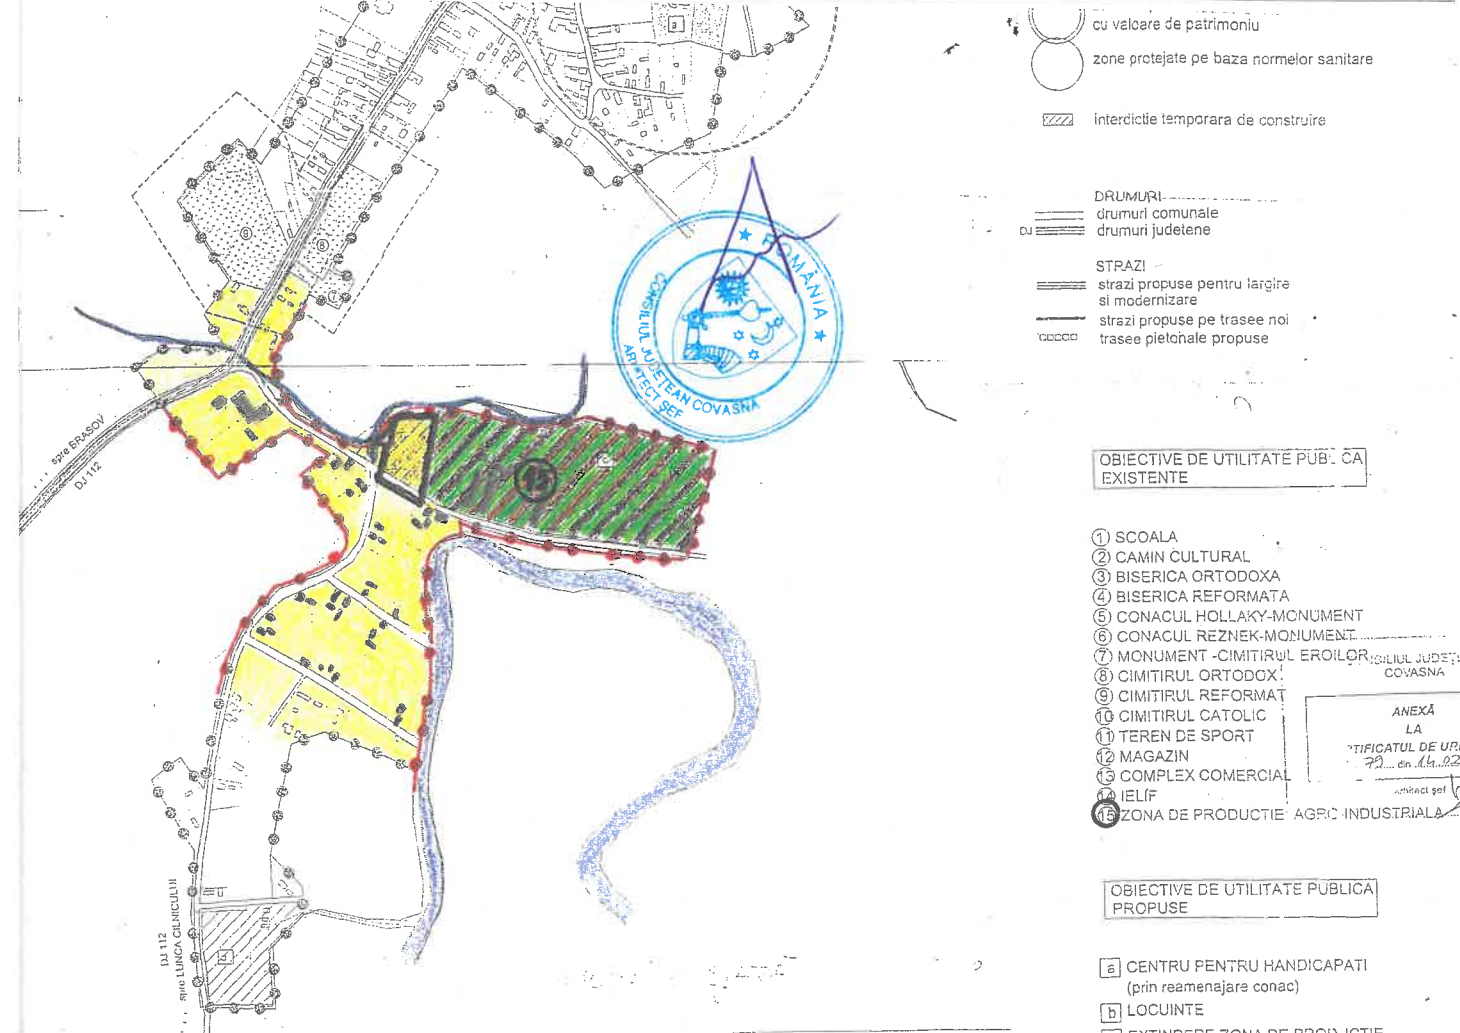

- cu valoare de patrimoniu
- zone protejate pe baza normelor sanitare
- interdicție temporară de construire
- DRUMURI**
 - drumuri comune
 - drumuri județene
- STRAZI**
 - străzi propuse pentru lărgire și modernizare
 - străzi propuse pe trasee noi trasee pietonale propuse
- OBIECTIVE DE UTILITATE PUB. CA EXISTENTE**
 - 1 SCOALA
 - 2 CAMIN CULTURAL
 - 3 BISERICA ORTODOXA
 - 4 BISERICA REFORMATĂ
 - 5 CONACUL HOLLAKY-MONUMENT
 - 6 CONACUL REZNEK-MONUMENT
 - 7 MONUMENT - CIMITIRUL EROILOR
 - 8 CIMITIRUL ORTODOX
 - 9 CIMITIRUL REFORMAT
 - 10 CIMITIRUL CATOLIC
 - 11 TEREN DE SPORT
 - 12 MAGAZIN
 - 13 COMPLEX COMERCIAL
 - 14 IELIF
 - 15 ZONA DE PRODUCȚIE AGRO-INDUSTRIALĂ
- OBIECTIVE DE UTILITATE PUBLICA PROPUSE**
 - A CENTRU PENTRU HANDICAPATI (prin reamenajare conac)
 - B LOCUINTE
 - C EXTINDERE ZONA DE PRODUCȚIE AGRO-INDUSTRIALĂ
- ZONIFICARE FUNCȚIONALĂ**
 - zona pentru locuințe și funcțiuni complementare
 - zona instituții publice, servicii
 - zona unități agro-industriale depozitare
 - spații plantate, agrement, teren agricol în intravilan
 - zona gospodărie comună și cimitire
 - zona construcții și lucrări edilitare
 - spațiu liber

LEGENDA

- LIMITA INTRAVILAN
- LIMITA ZONEI STUDIATE



| | | |
|---|---|--|
| VERIFICATOR EXPERT | REFERAT/EXPERTIZA NR./DATA: | |
| <p>Arh. DOMAHIDI ILDIKÓ BIROU INDIVIDUAL DE ARHITECTURĂ NR. 37 SFÂNTU GHEORGHE, JUD. COVASNA TEL/FAX: 0267-316107, 0740-020144</p> | LUCRAREA: PUZ MODIFICATOR PENTRU PUZ "ZONA DE LOCUINTE" APROBAT CU HCL NR.71/2008 | PR. NR. 27/2019 FAZA: PUZ |
| | LOCALITATEA: JUD. COVASNA, COM. ILIENI, SAT DOBOLII DE JOS | |
| ȘEF PROIECT | arh. DOMAHIDI ILDIKÓ | |
| PROIECTAT | arh. DOMAHIDI ILDIKÓ | |
| DESENAT | arh. DOMAHIDI ILDIKÓ | |
| | SCARA: 1:5000 | TITLUL PLANSEI: PLAN DE ÎNCADRARE ÎN TERITORIU |
| | JULIE | NR. PL: 00 |