



PLAN TOPOGRAFIC
privind imobilului înscris în
CF nr. 27425 Ilieni

sistem de proiectie: STEREO '70
scara 1:500



LEGENDA

- limita zona studiata
- limita parcele propuse
- limita intravilan
- conducta apa rece existenta
- conducta apa rece propusa
- linie electrica aeriana existenta
- linie electrica subterana propusa
- bazine vidanjabile propuse
- stalp electric, stalp telefon, lampadar
- camin canalizare, apa, fantana
- podet, tub, sant
- constructii, gard lemn
- gard metal, gard zidit
- limita proprietate

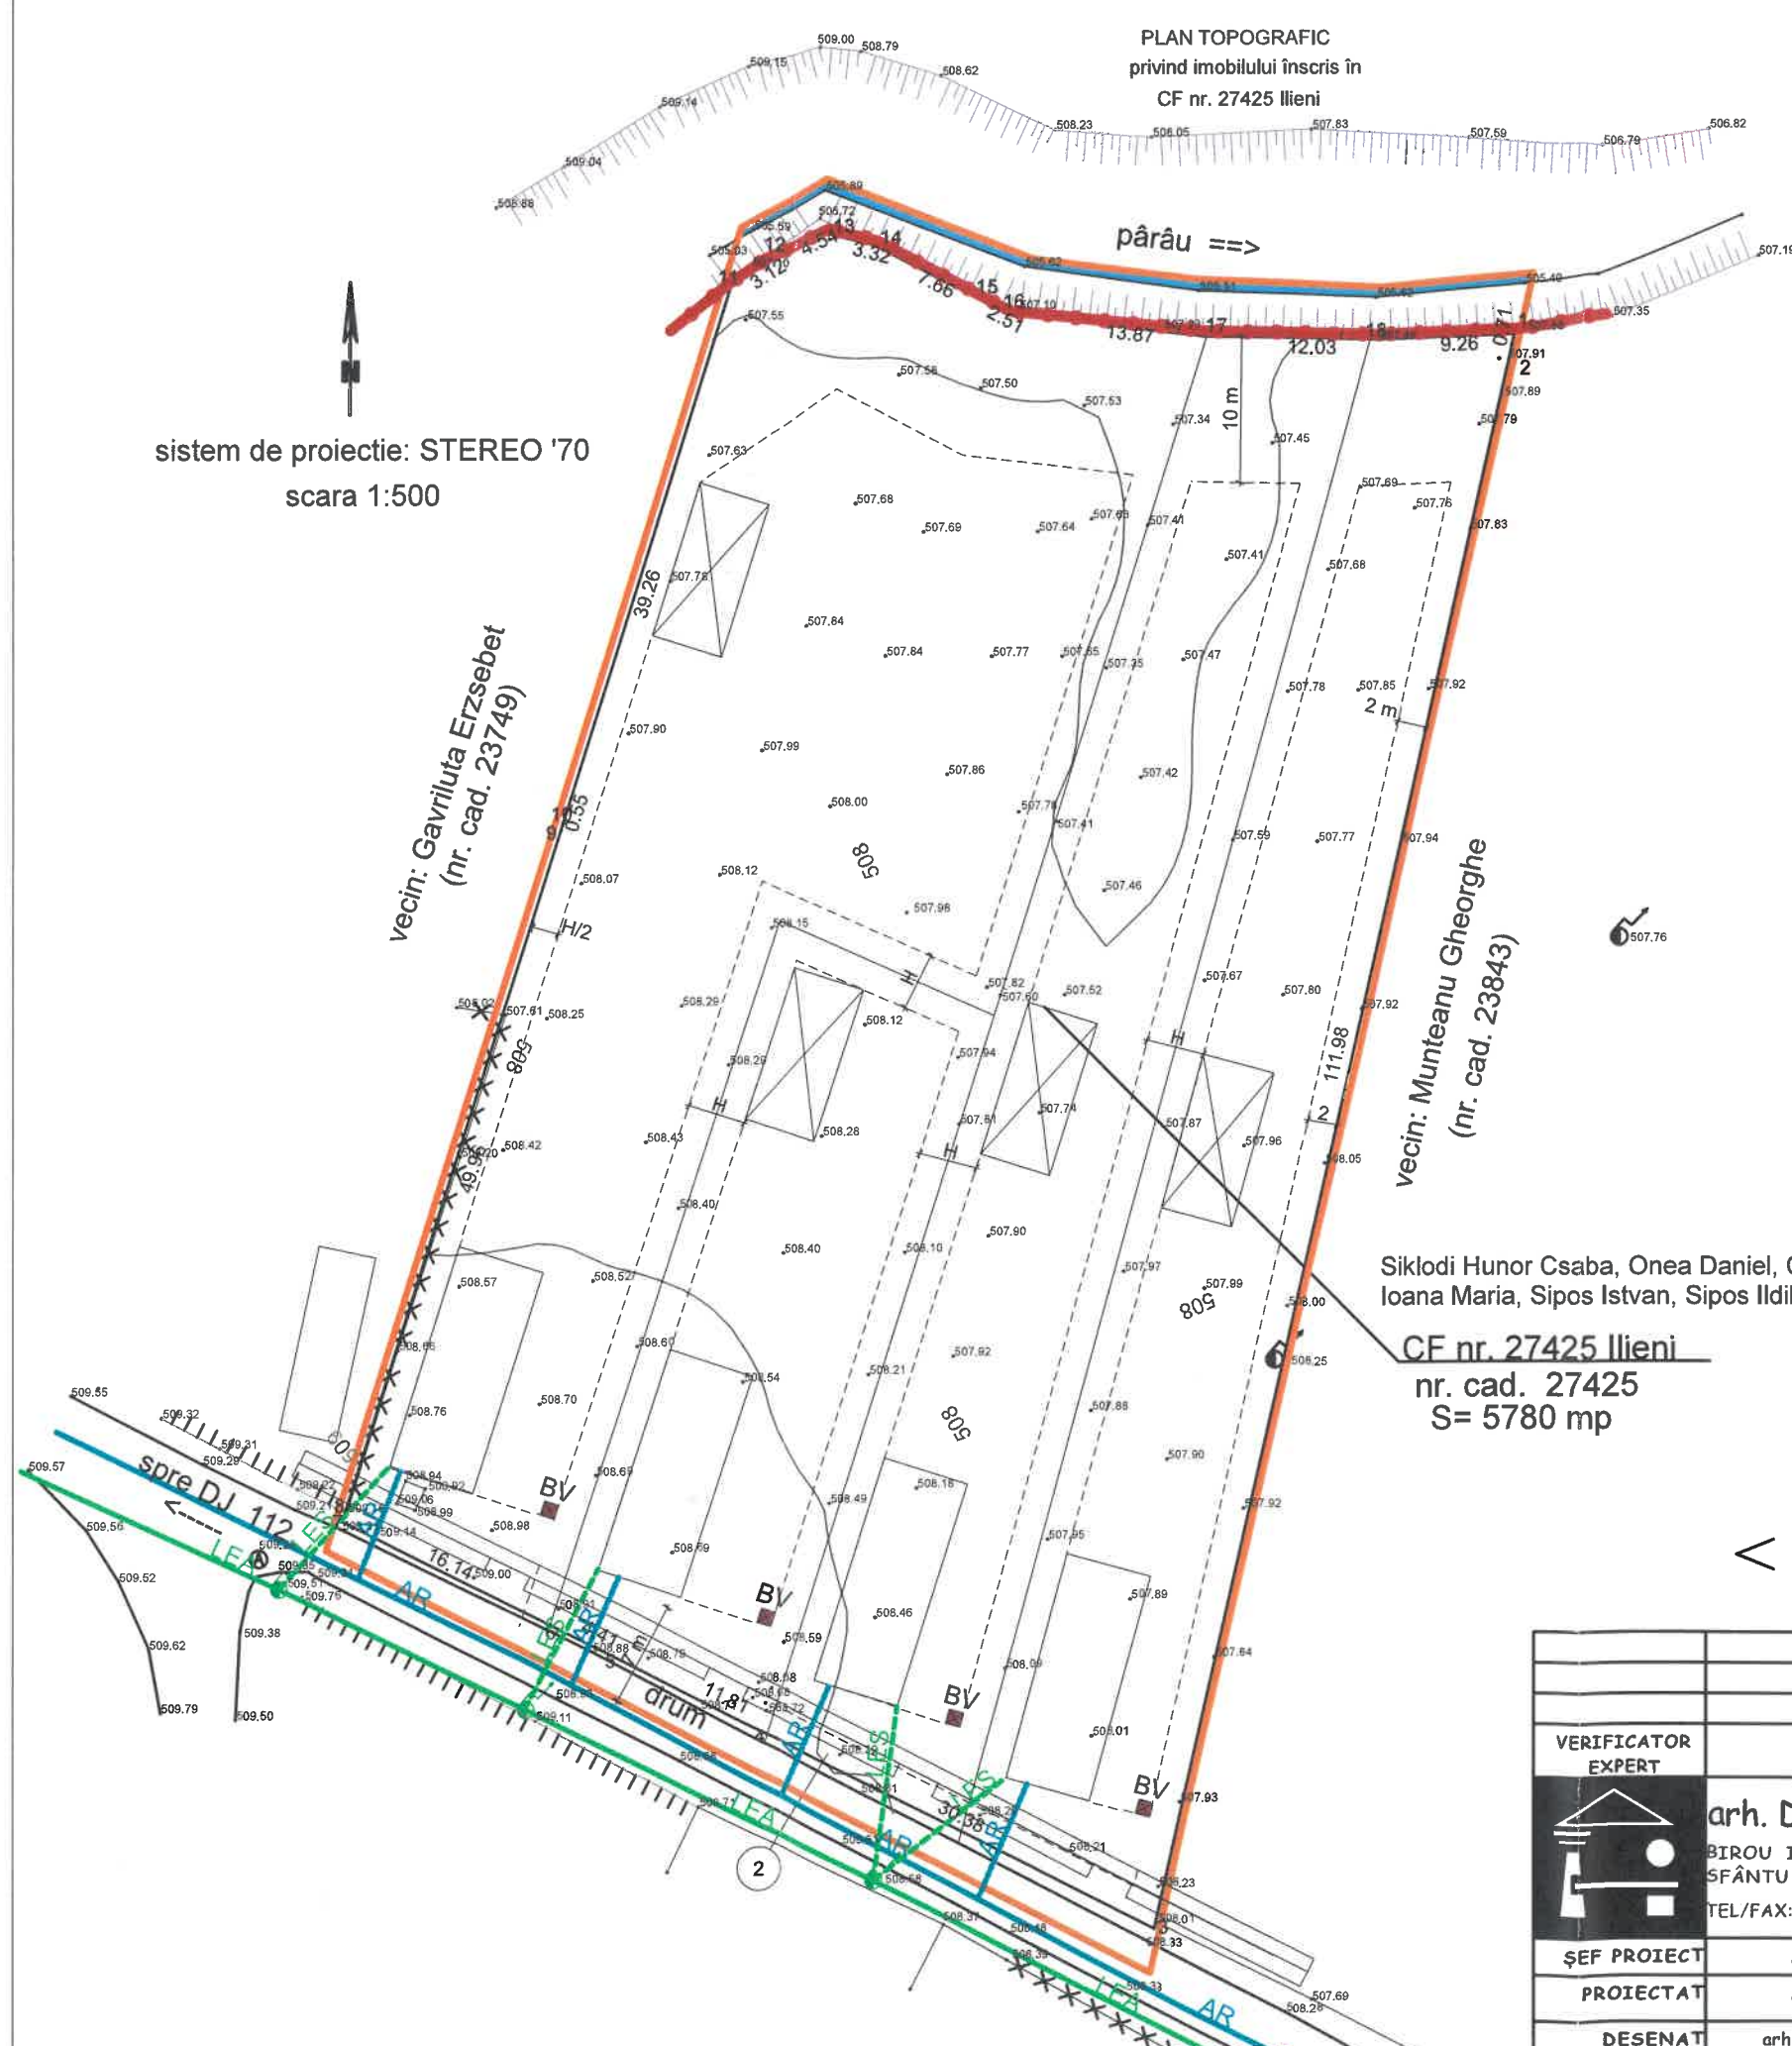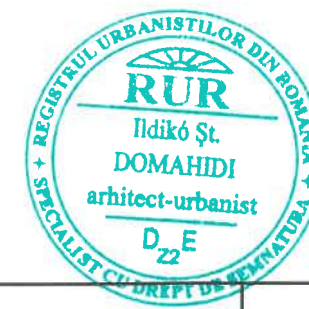

vecin: Gavriluta Erzsebet
(nr. cad. 23749)

vecin: Munteanu Gheorghe
(nr. cad. 23843)

Siklodi Hunor Csaba, Onea Daniel, Onea Ioana Maria, Sipos Istvan, Sipos Ildiko
CF nr. 27425 Ilieni
nr. cad. 27425
S= 5780 mp

VERIFICATOR EXPERT		REFERAT/EXPERTIZĂ NR./DATA:	
arh. DOMAHIDI ILDIKÓ BIROU INDIVIDUAL DE ARHITECTURĂ NR.37 SFÂNTU GHEORGHE, JUD. COVASNA TEL/FAX: 0740 020 144		DENUMIREA LUCRĂRII: Elaborare PUZ modificator pentru "zona de locuinte" aprobat cu HCL nr. 71/2008 AMPLASAMENT: jud. Covasna, comuna Ilieni, satul Dobolii de Jos BENEFICIAR: Siklodi Hunor Csaba, Onea Daniel, Onea Ioana Maria, Sipos Istvan, Sipos Ildiko	
PR.NR.:	27/2019	FAZA:	P.U.Z.
ȘEF PROIECT	arh. DOMAHIDI ILDIKÓ	SCARA:	TITLUL PLANȘEI:
PROIECTAT	arh. DOMAHIDI ILDIKÓ	1:500	REGLEMENTARI ECHIPARE EDILITARE
DESENAT	arh. stag. FERENTZ ÁGNES	DATA:	03
		JULIE 2018	