


# Plan Urbanistic Zonal modificator

## ZONA REZIDENTIALA

### 4.1. echipare editara

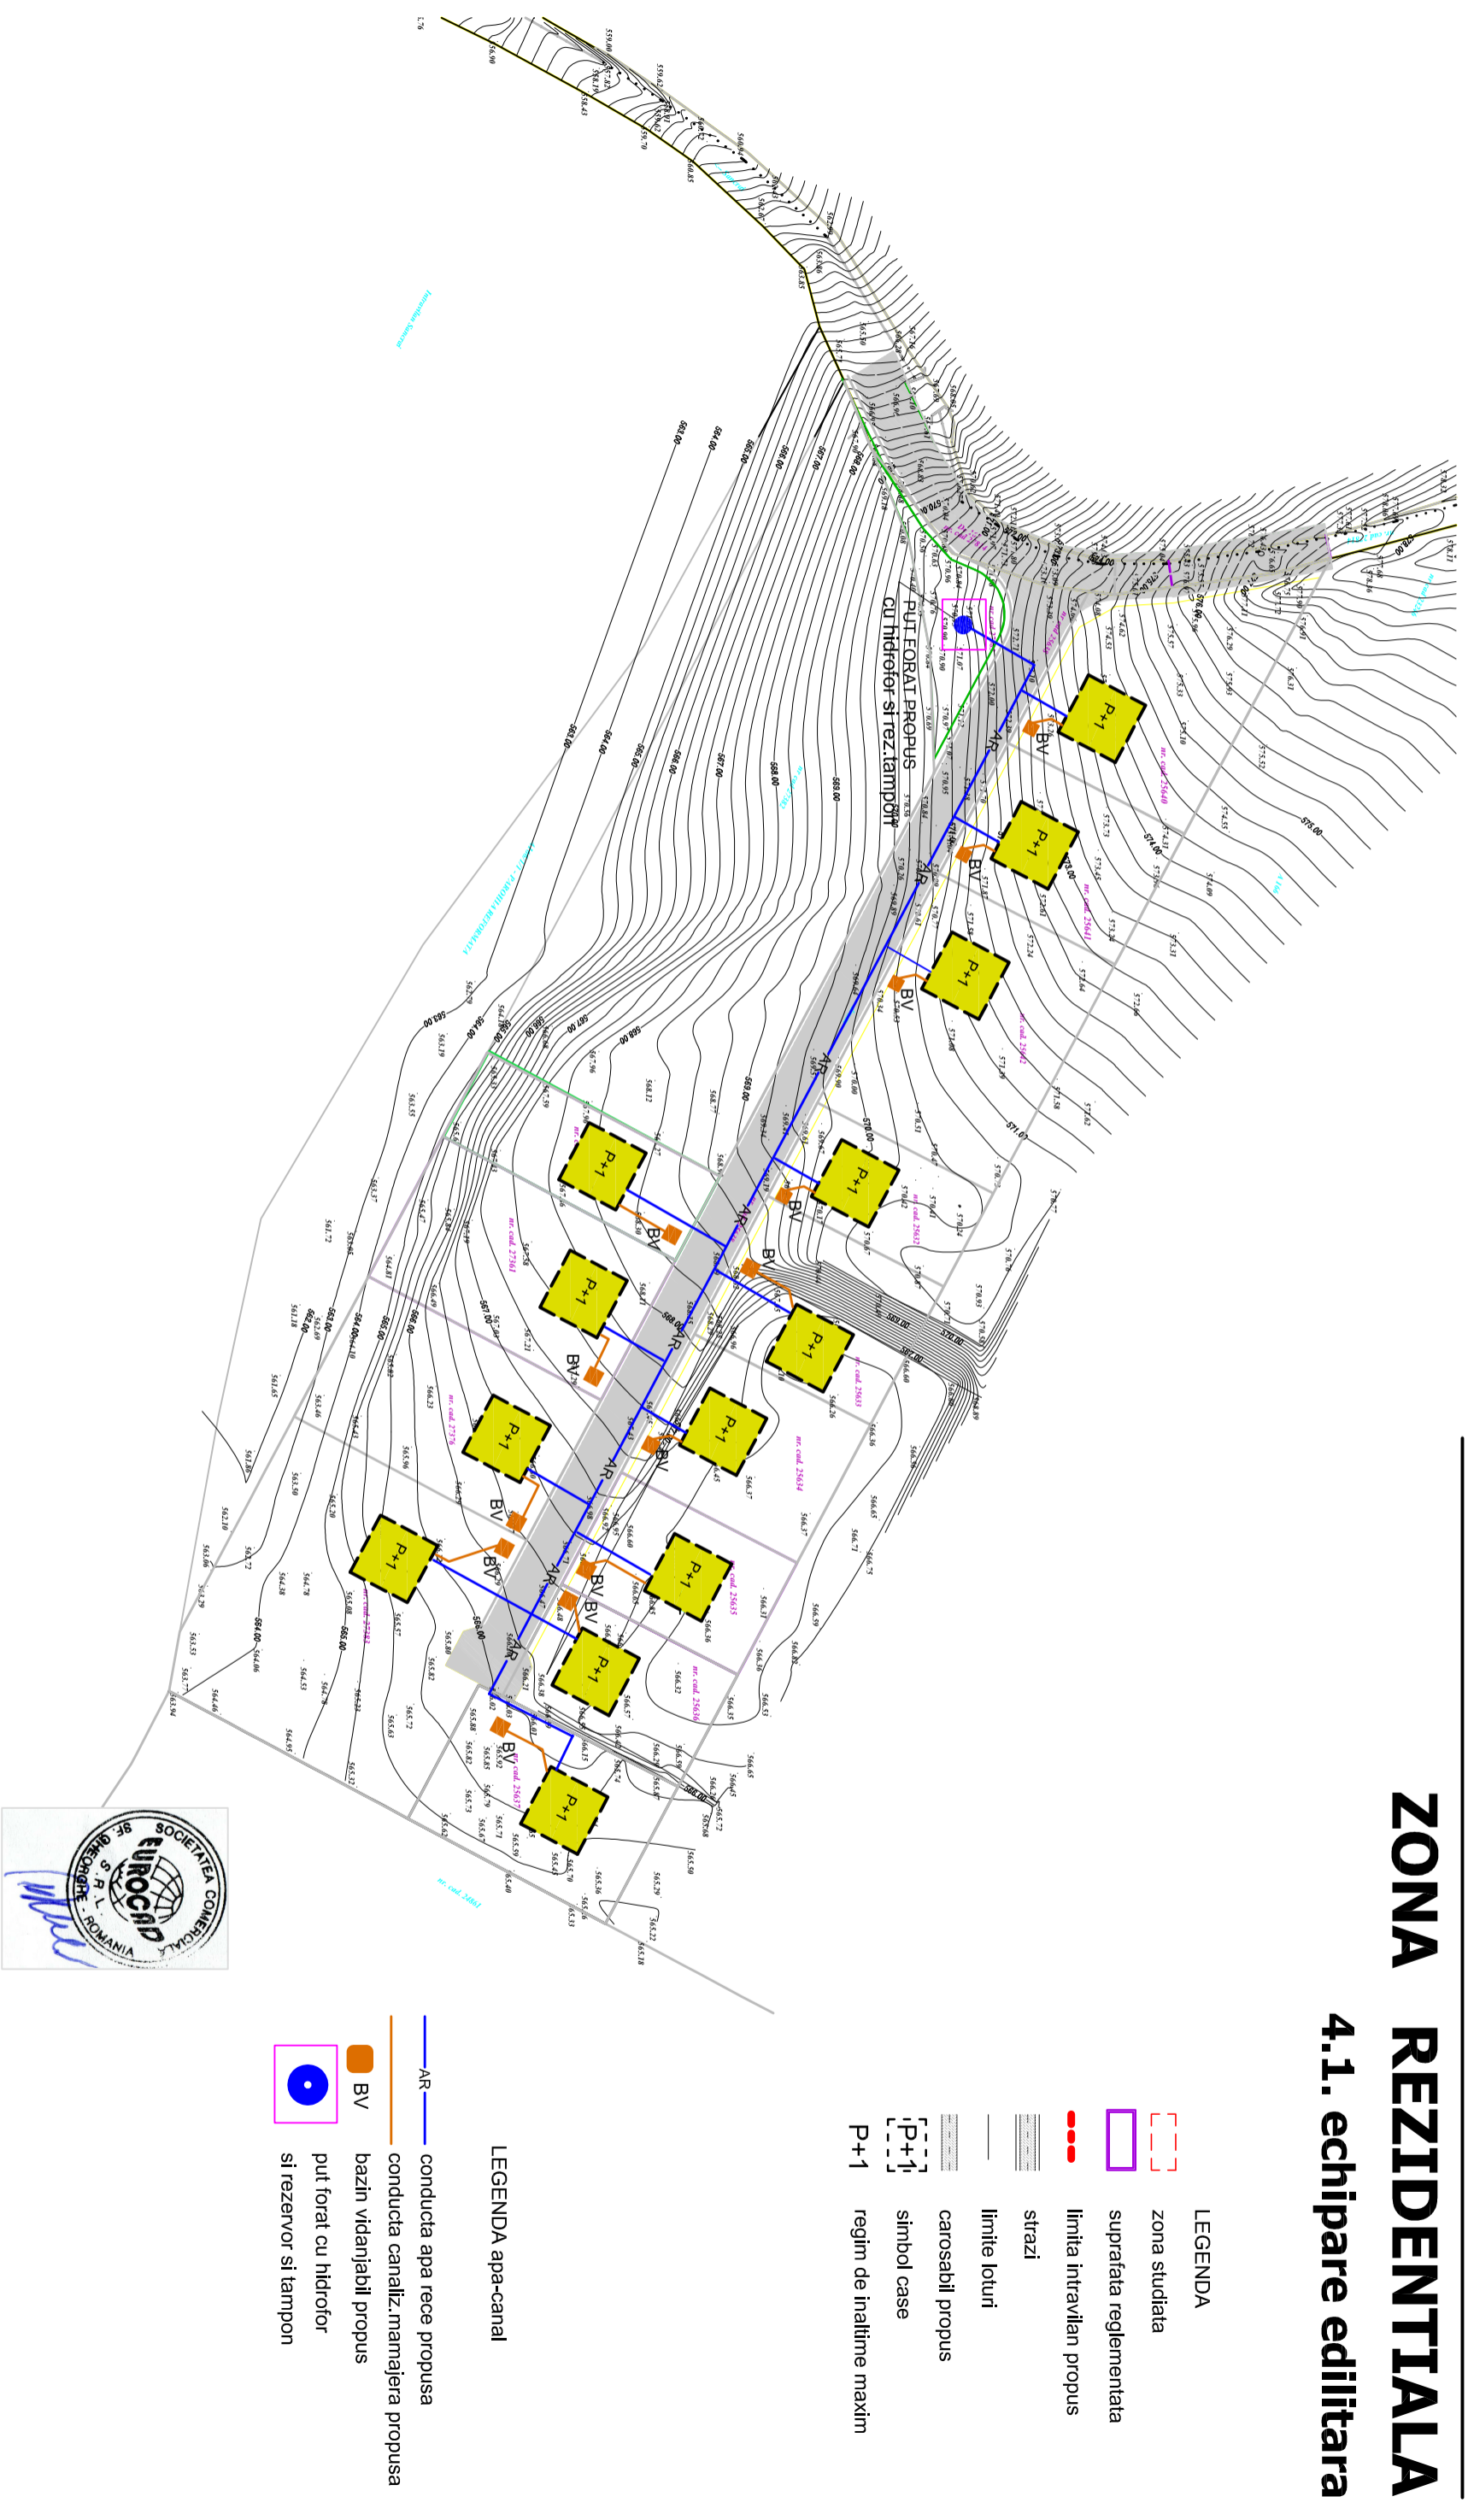

<b>Proiectant general - B.I.A. Monica Serban</b> tel 0728 320 794 e-mail: monicaserban@yahoo.com		Initiator:	Koreh Atria si alții	Proiect. nr.	2005/2020
<b>Proiectant echipare editara S.C. Eurocad srl</b>		Beneficiar:	comuna Ilieni		
Specificatie	Nume	Semnatura	Titlu proiect:	PUZ MODIFICATOR ZONA REZIDENTIALA	Faza: PUZ
Sef proiect	arh. Monica Serban		Amplasament:	Sanraiu, com. Ilieni, jud. Covasna	
Proiectat	ing. Nicolae Moldovan		Titlu planse:	REGLEMENTARI URBANISTICE ECHIPARE -EDILITARA	Plansa nr. 4.1
			SCARA	1:1000	